


- 1. Wiatrołap 2.85m²
- 2. Garaż 18.69m²
- 3. Kuchnia 9.44m²
- 4. Komunikacja 2.75m²
- 5. WC 1.77m²
- 6. Schody 3.50m²
- 7. Pokój dzienny 33.99m²

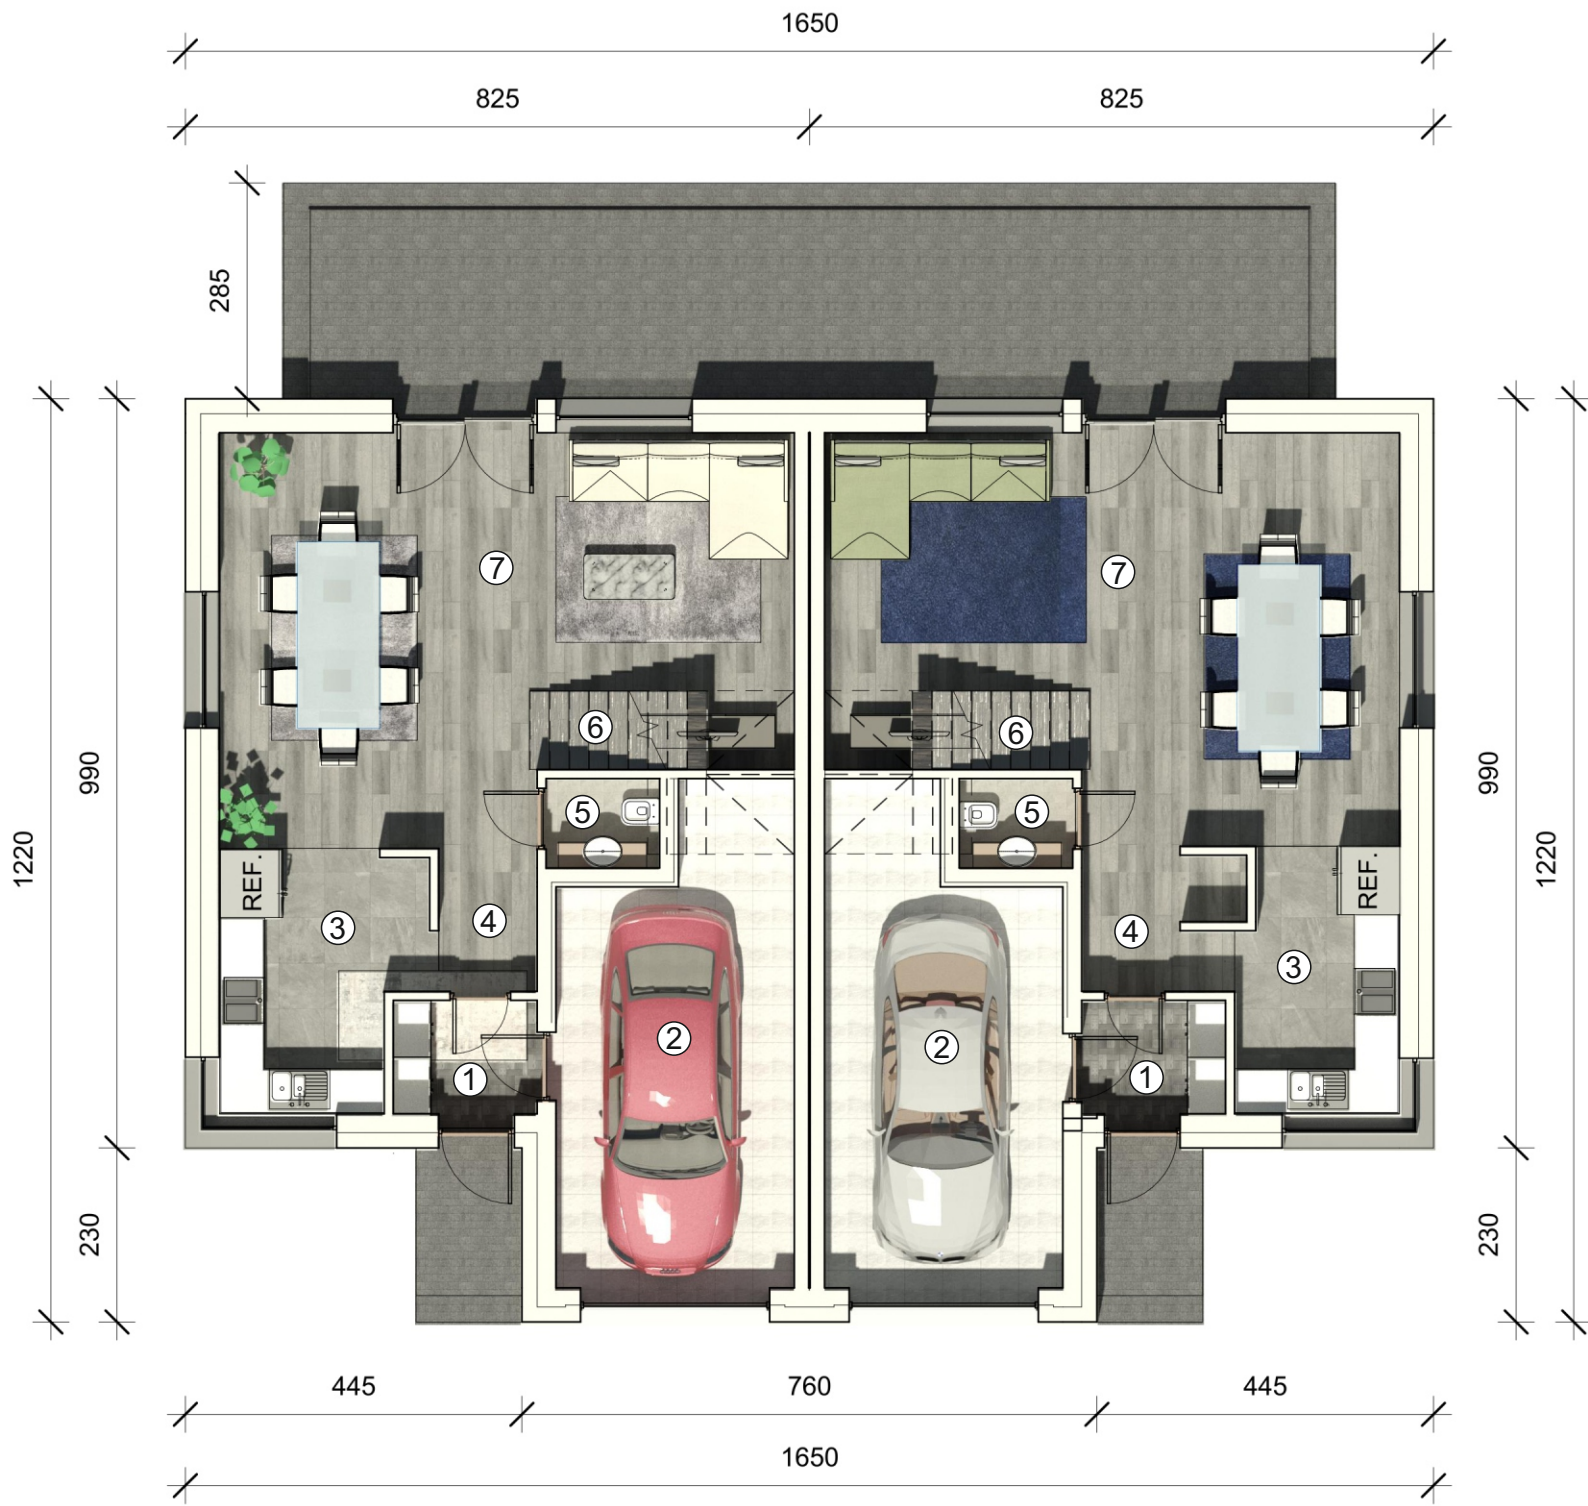

- 1. Wiatrołap 2.85m²
- 2. Garaż 18.69m²
- 3. Kuchnia 8.20m²
- 4. Komunikacja 3.83m²
- 5. WC 1.77m²
- 6. Schody 3.50m²
- 7. Pokój dzienny 33.99m²